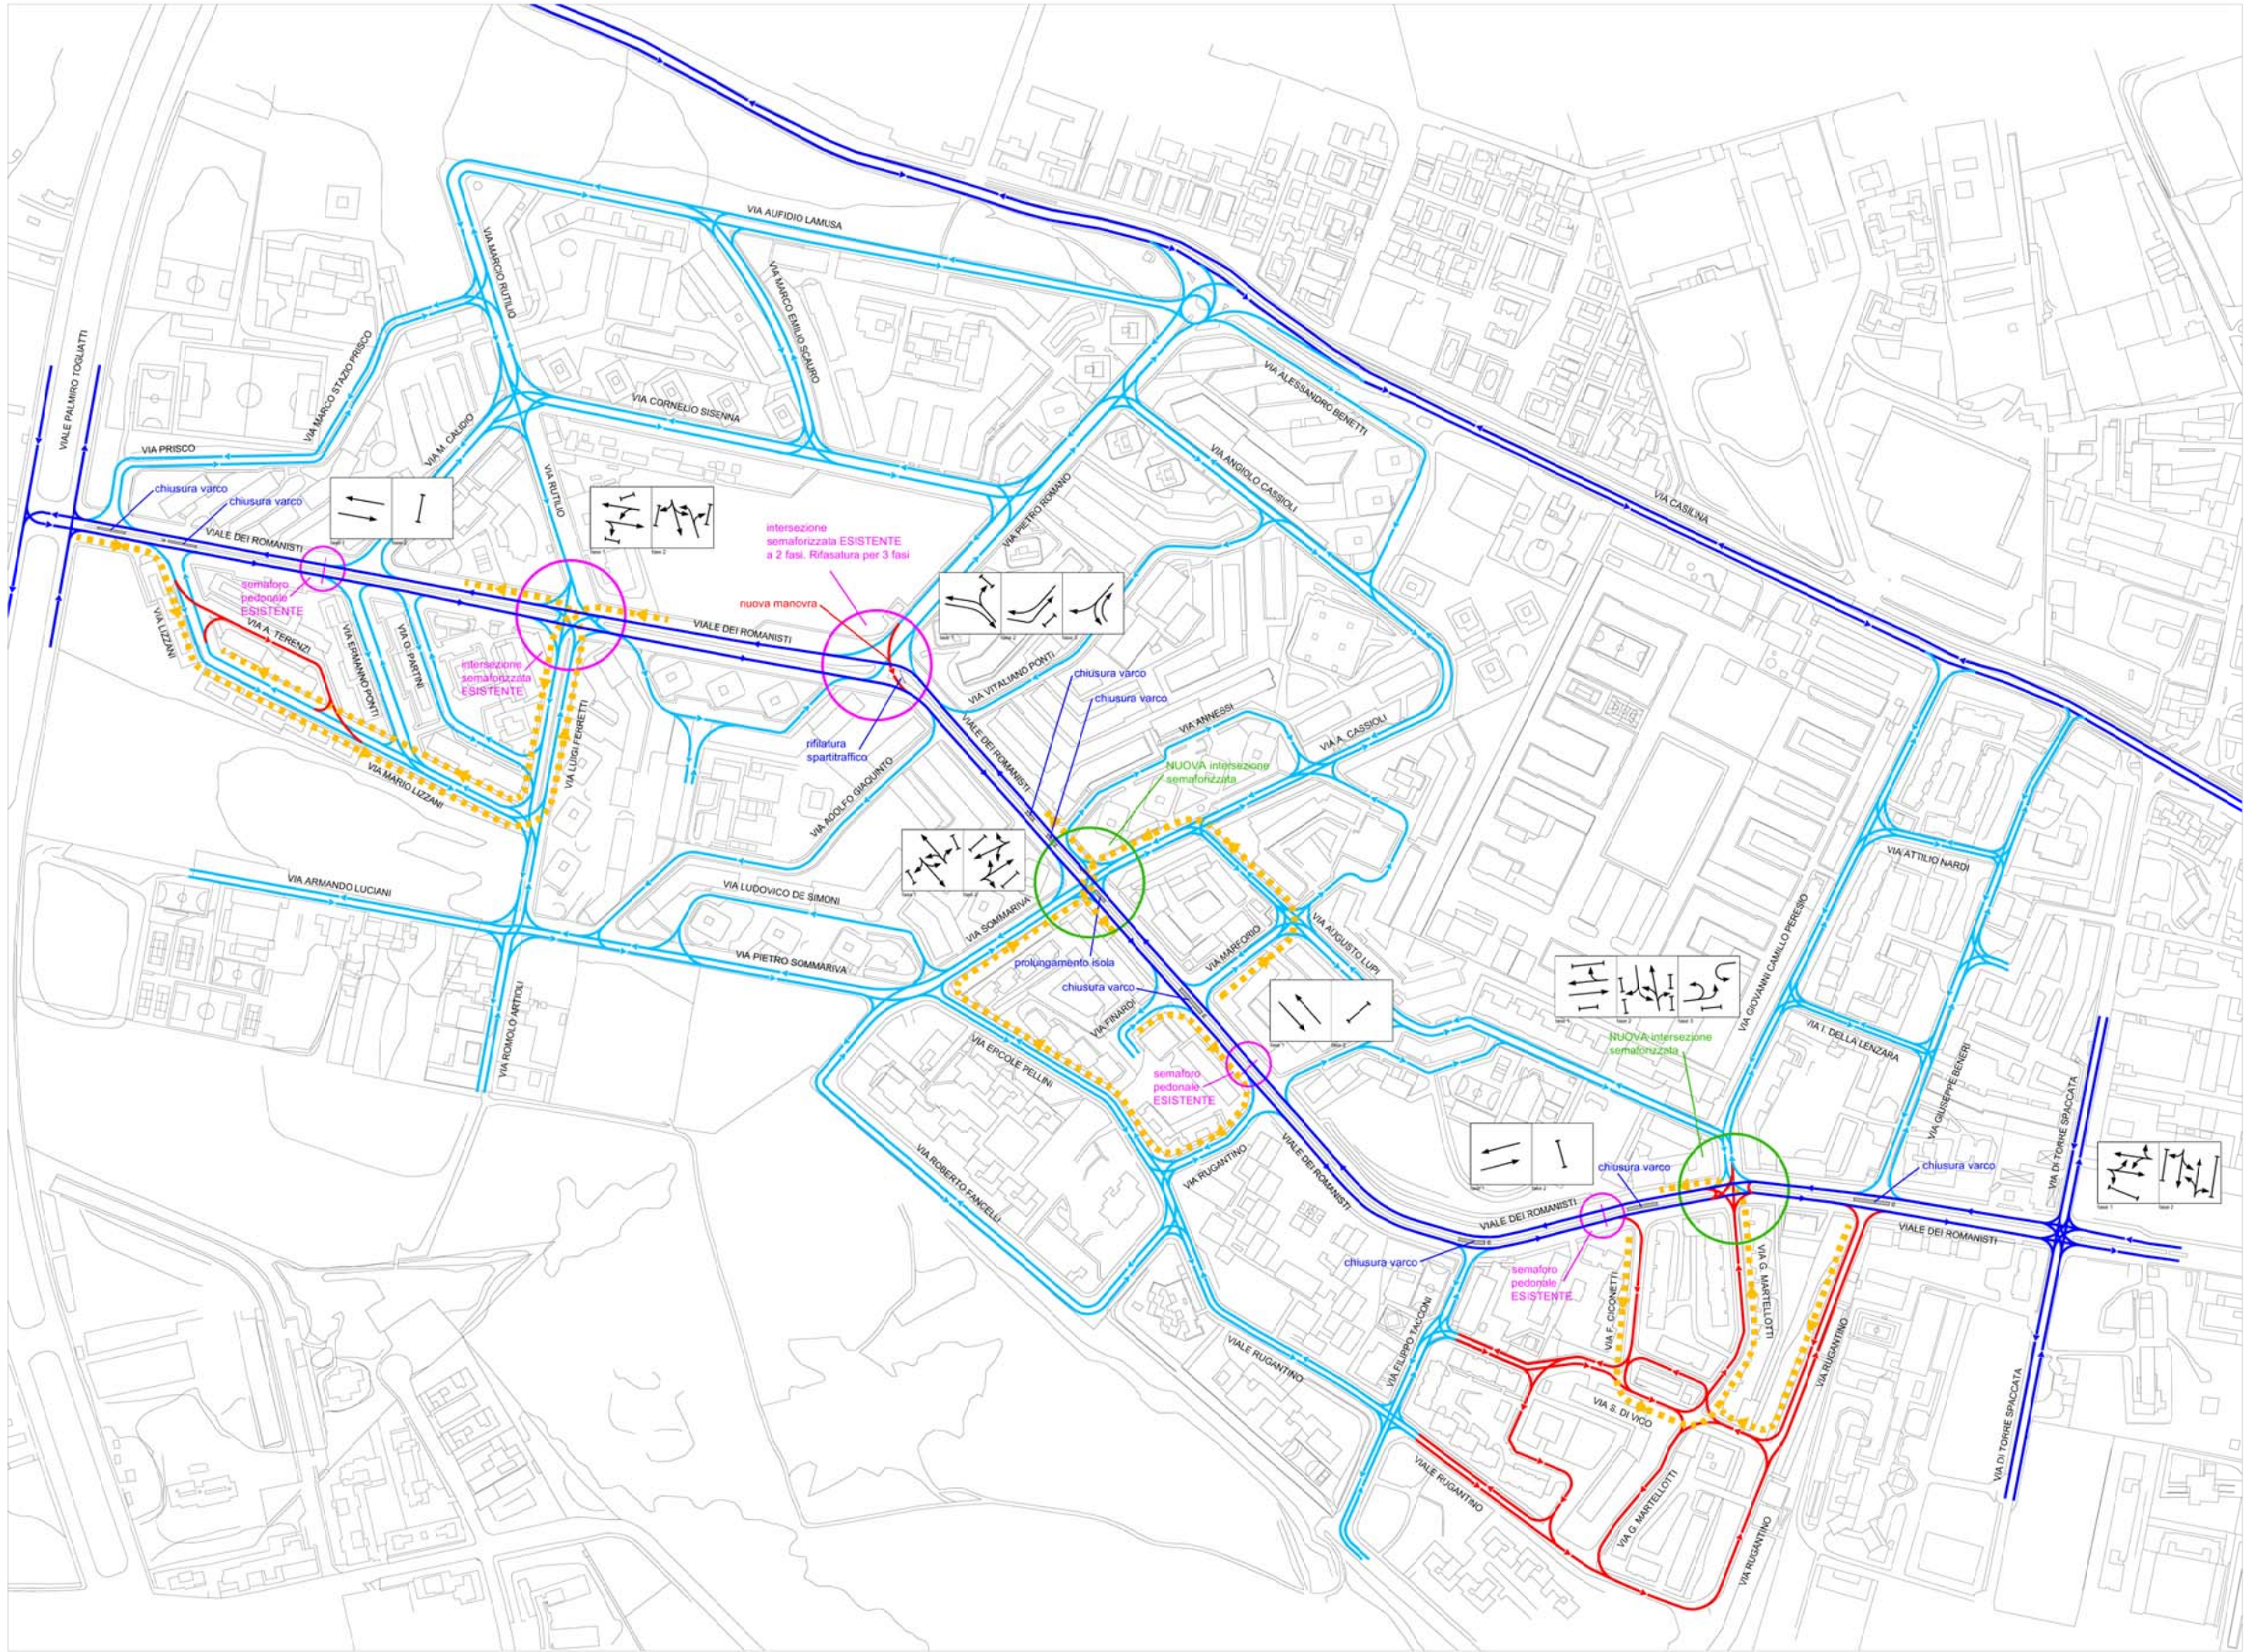


**LEGENDA**

- Viabilità principale
- Viabilità locale
- Viabilità di progetto
- Percorsi alternativi per svolte indirette

ROMA CAPITALE

ROMA CAPITALE
Dipartimento Mobilità e Trasporti
U.O. Piano Traffico e Mobilità, Mobilità Innovativa e Piano della Ciclabilità
*Dirigente Dott.ssa Annamaria Graziano*
P.O. Pianificazione e Attuazione PSMS
*Resp. Arch. Roberto Gabriele*

ROMA mobilità

Roma Servizi per la Mobilità
S.O. Progetti, Pianificazione e Innovazione della Mobilità
*Responsabile: ing. Alessandro Fuschiotto*

MUNICIPIO VI

# VIALE DEI ROMANISTI
## PLANIMETRIA DI PROGETTO

PROPOSTA DI VARIANTE ALLO SCHEMA DI CIRCOLAZIONE DI PROGETTO

GRUPPO DI LAVORO
U.O. Ingegneria del Traffico e Sicurezza Stradale
Ing. Fabrizio Benvenuti (Resp.)
Settore Progetti di Traffico
Geom. Paola Calabri (Resp.)
Ing. Roberto Malta
Geom. Riccardo Vassili
Settore Pianificazione del Traffico
Geom. Walter Farea (Resp.)
Ing. Domenico Pascali

| DATA: | SCALA: | |
|---|---|---|
| GENNAIO 2015 | F.S. | TAV. PP 00 101 0 rev. |

COD. ELAB. RM081 RP13040 PPT M05 PP 00 101 0 rev.

| N° PROG. | DATA | AGGIORNAMENTI | REDATTO | VERIFICATO | APPROVATO |
|---|---|---|---|---|---|
| 3 | | | | | |
| 2 | Gennaio 2015 | Emissione | | | |
| 1 | | | | | |